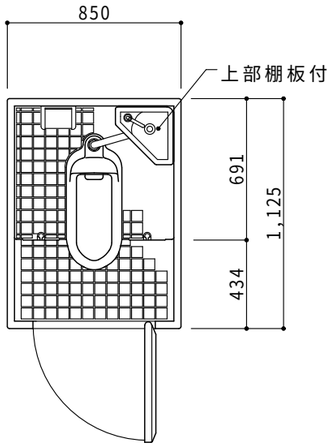

平　面　図　S=1/30

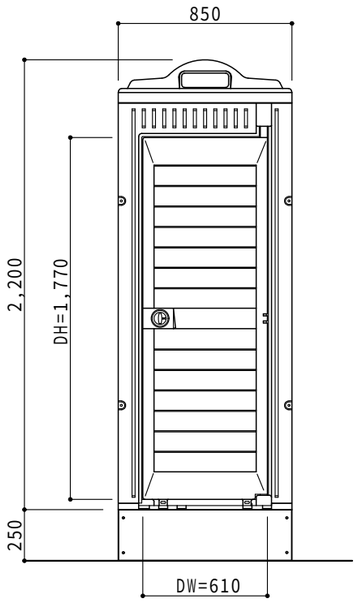

A 立 面 図　S=1/30

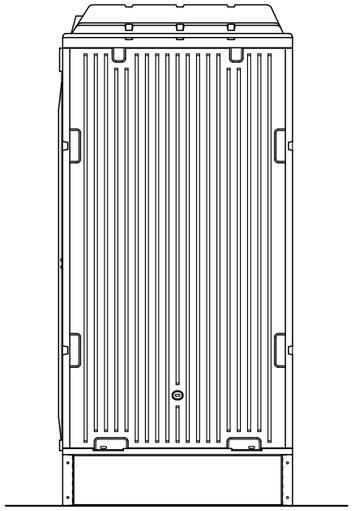

D 立 面 図　S=1/30

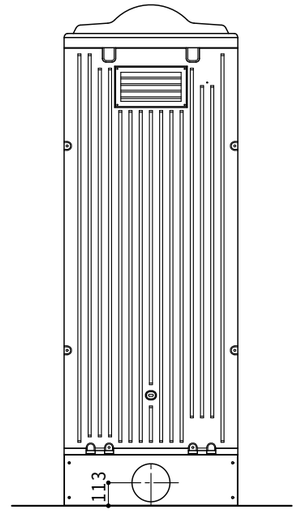

C 立 面 図　S=1/30

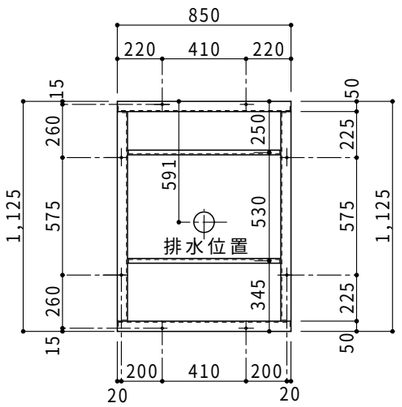

架　台　図　S=1/30

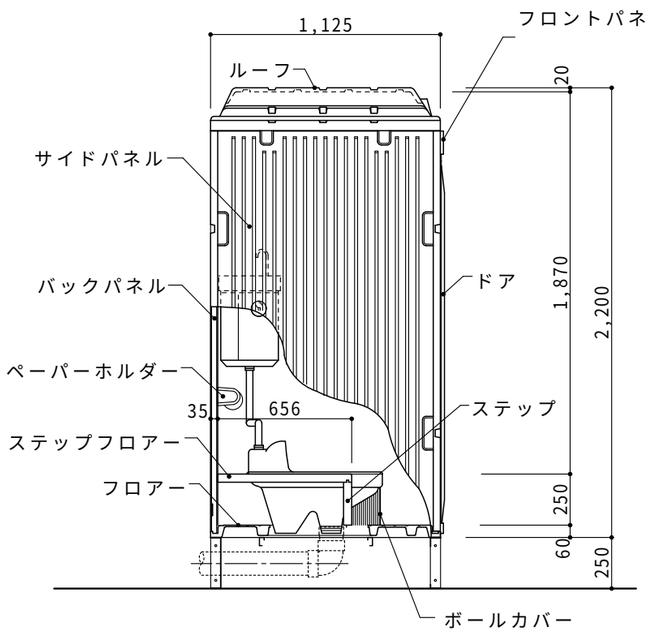

断　面　図　S=1/30

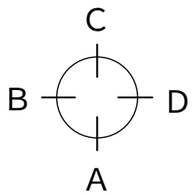

●ＰＬＡＳＴεＸ－ＡＳ（水洗／架台据置式）

屋根・天井	ポリエチレン製　ダブルウォール（中空）成形品
サイドパネル	ポリエチレン製　ダブルウォール（中空）成形品 t=35mm
バックパネル	ポリエチレン製　ダブルウォール（中空）成形品 t=35mm
フロントパネル	ポリエチレン製　ダブルウォール（中空）成形品 t=35mm
ド　ア	ポリエチレン製　ダブルウォール（中空）成形品 t=35mm～50mm
床・土台	ポリエチレン製　ダブルウォール（中空）成形品 t=60mm
衛生器具	陶器製和風洗出し床上給水両用便器・樹脂製ロータンク
組立ボルト	ステンレス製 M8 ボルトナット
附 属 品	柵板（ポリエチレン製）・ペーパーホルダー・レセップ
基　礎	スチール製架台　H=250

日付	担当	訂 正 事 項

工事名称

図面名称：PLAST-EX 水洗架台式

担当	設計・製図	検印	郷承認印	日付	縮尺	整理番号	図面番号
	M,Aihara			Jan.26,2004	1/30	PLASTEX\JWC\1REN\S\C411_ST2	040126-MA4