NO	品　名	数	材　質	仕　様
1	パネル大	2	ＦＲＰ＋ＰＰ発泡体	サンドイッチパネル
2	パネル小	2	ＦＲＰ＋ＰＰ発泡体	サンドイッチパネル
3	パネル枠	24	アルミ	アルマイト処理
4	ドアーパネル	1	ＦＲＰ＋ＰＰ発泡体	サンドイッチパネル
5	防水パン	1	ＦＲＰ	
6	屋　根	1	ＦＲＰ	採光仕様
7	混合水栓	1	－	シャワー付き
8	照　明	1	Ｐ　Ｃ	防湿白熱灯（４０Ｗ）
9	鏡	1	ガラス	２０３×３０５
10	タオル掛け	1	ＳＵＳ３０４	
11	ドアー取手	1	ＳＵＳ３０４	
12	運搬用取手	4	ＳＵＳ３０４	
13	丁　番	2	ＳＵＳ３０４	
14	通気口キャップ	2	Ｐ　Ｐ	
15	排水トラップ	1	ＡＢＳ	ＶＵ５０
16	吊り金具	4	クロメート	
17	シャワーカーテン	1	ＰＶＣ	９００×１７１０
18	カーテンパイプ	1	ＳＵＳ３０４	∅１９×７８５
19	アンカーボルト	4	クロメート	Ｍ８×２００（オプション）
20	アンカー金具	4	クロメート	オプション

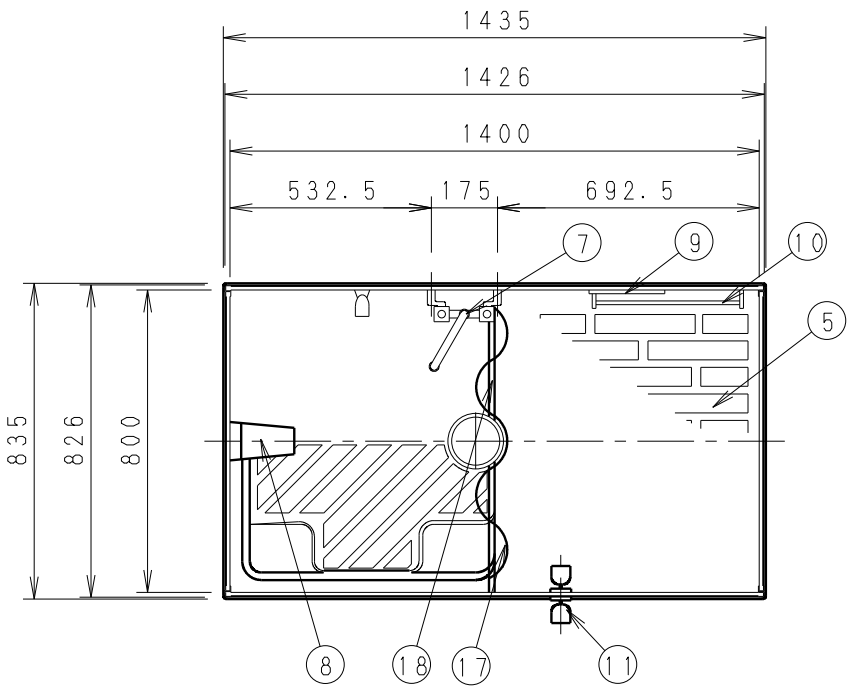

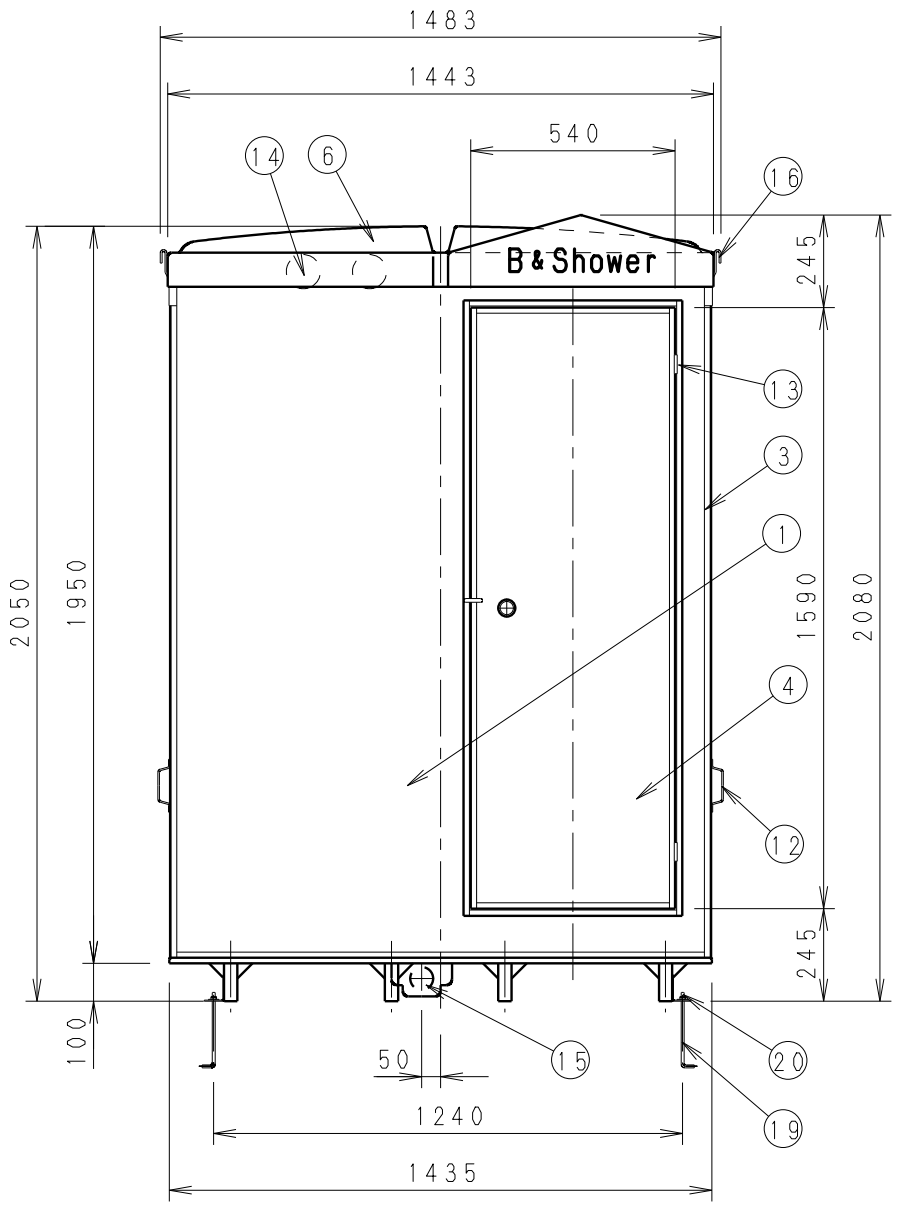

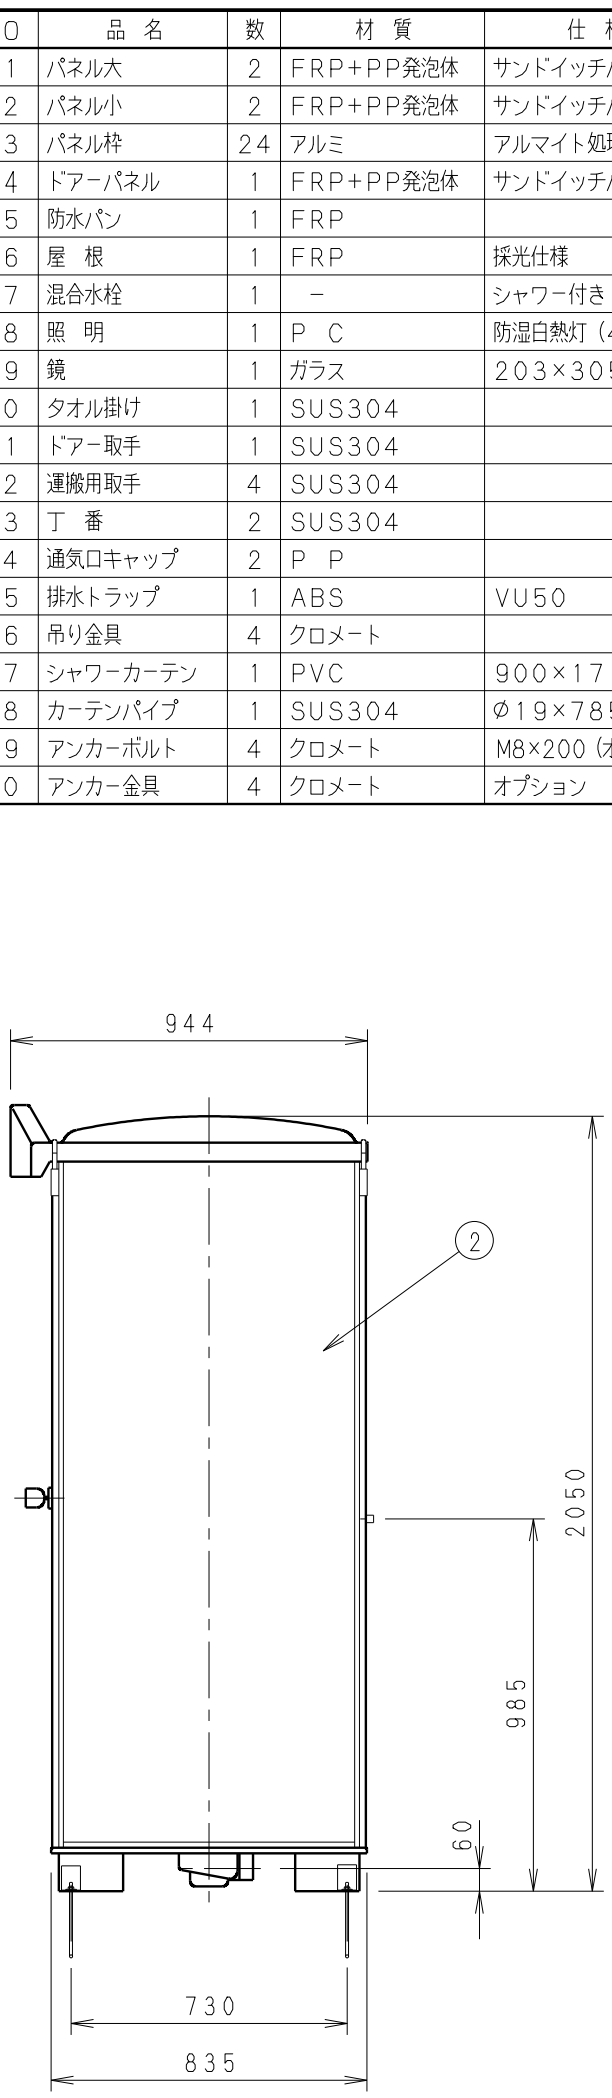

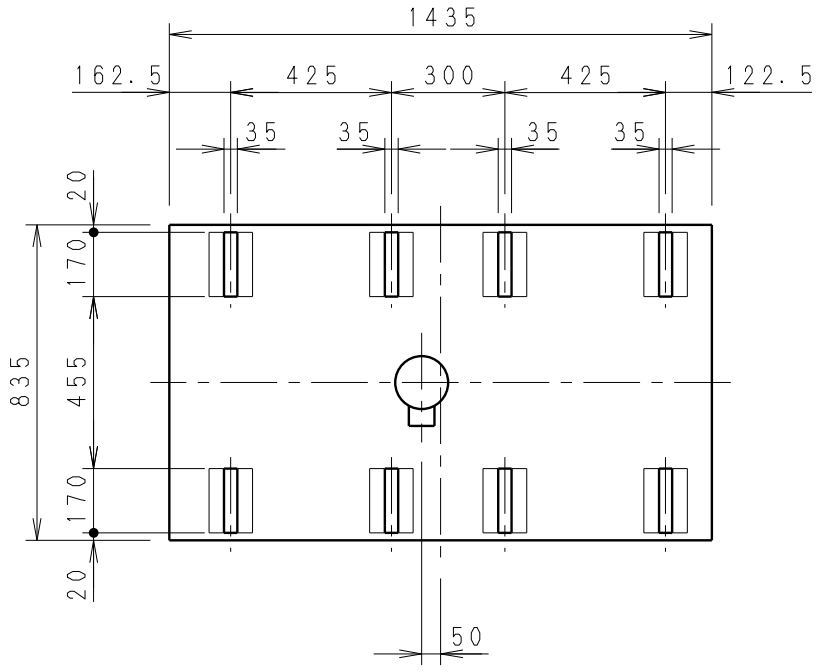

符合	改　訂　事　項	年　月　日	担当
1		—	
2		—	
3		—	
4		—	

結合寸図面名
図番

設計	製図	検図
	和田	戸塚

機種	ＦＳ２－２０Ｒ
名称	屋外風呂シャワーユニット
図番	ＦＳ２－２０Ｒ　００１，００
個数	
尺度	１：２０
日付	Ｈ２５．０６．０４

株式会社 ハマネツ